

**A** n. 5 unità due piani

**B** n. 5 unità due piani

**C** n. 8 unità due/tre piani

**D** n. 12 unità tre piani

**E** n. 18 unità due piani

**F** PT- P1 n. 44 posti auto + n. 32 cantine

n. 9 unità P2

n. 12 unità P3

**G** n. 20 unità Attività commerciali/direzionali

**H** n. 12 unità PT-P1 attività commerciali/direzionali

----- Viabilità principale

----- Viabilità secondaria

●●● Barriera acustica/visiva naturale


👤 Asilo Nido/scuola materna

🧺 Lavanderia comune

🧼 Spa / wellness / sauna

🧼 Spa / wellness / sauna

🏠 Sportello Bancomat

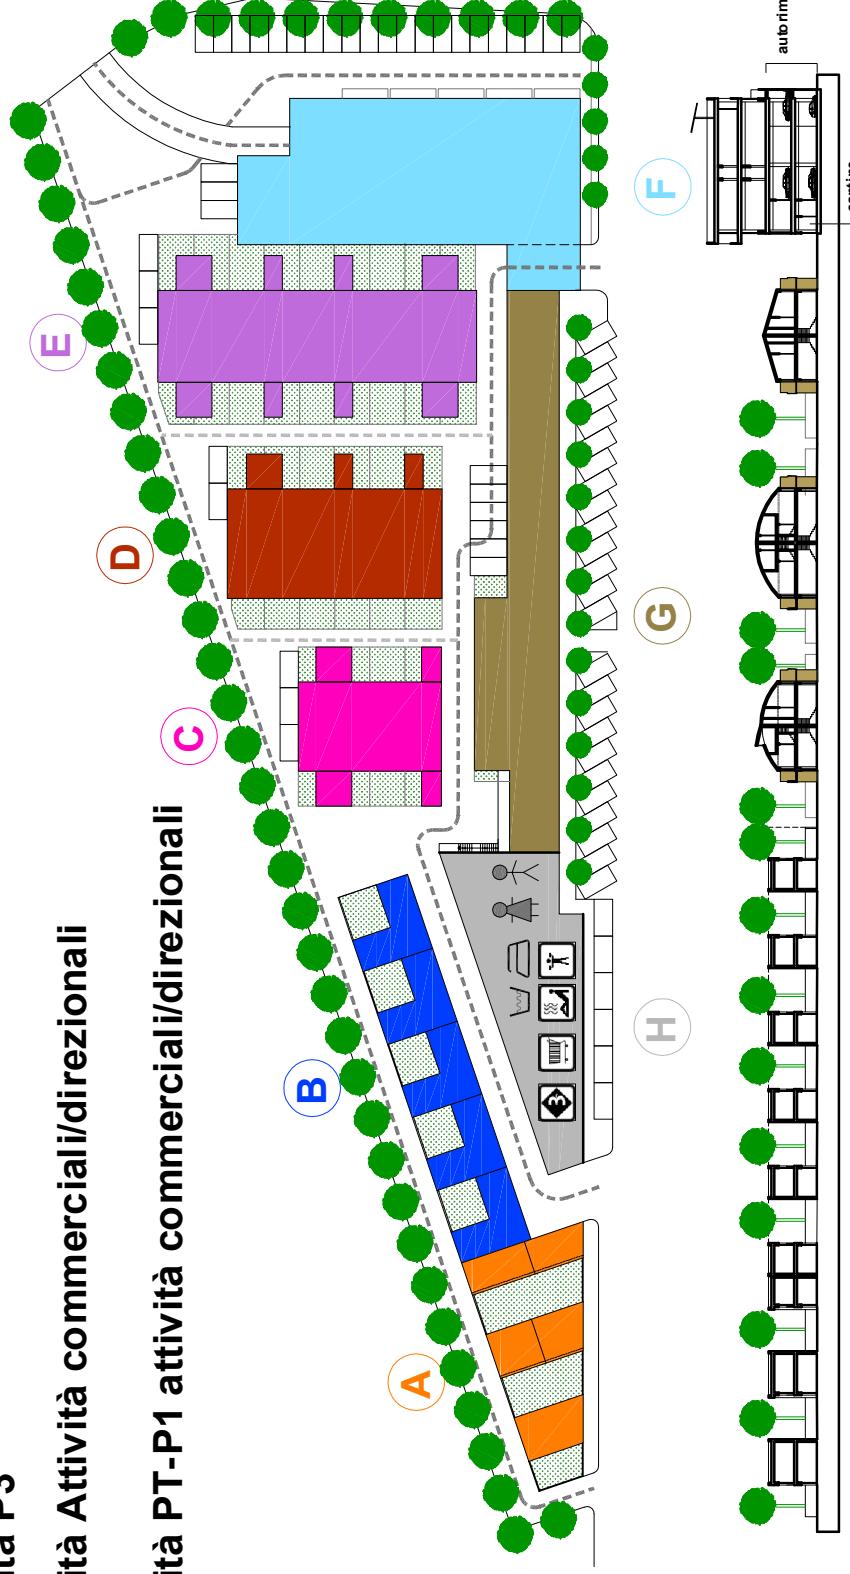

auto rimessa